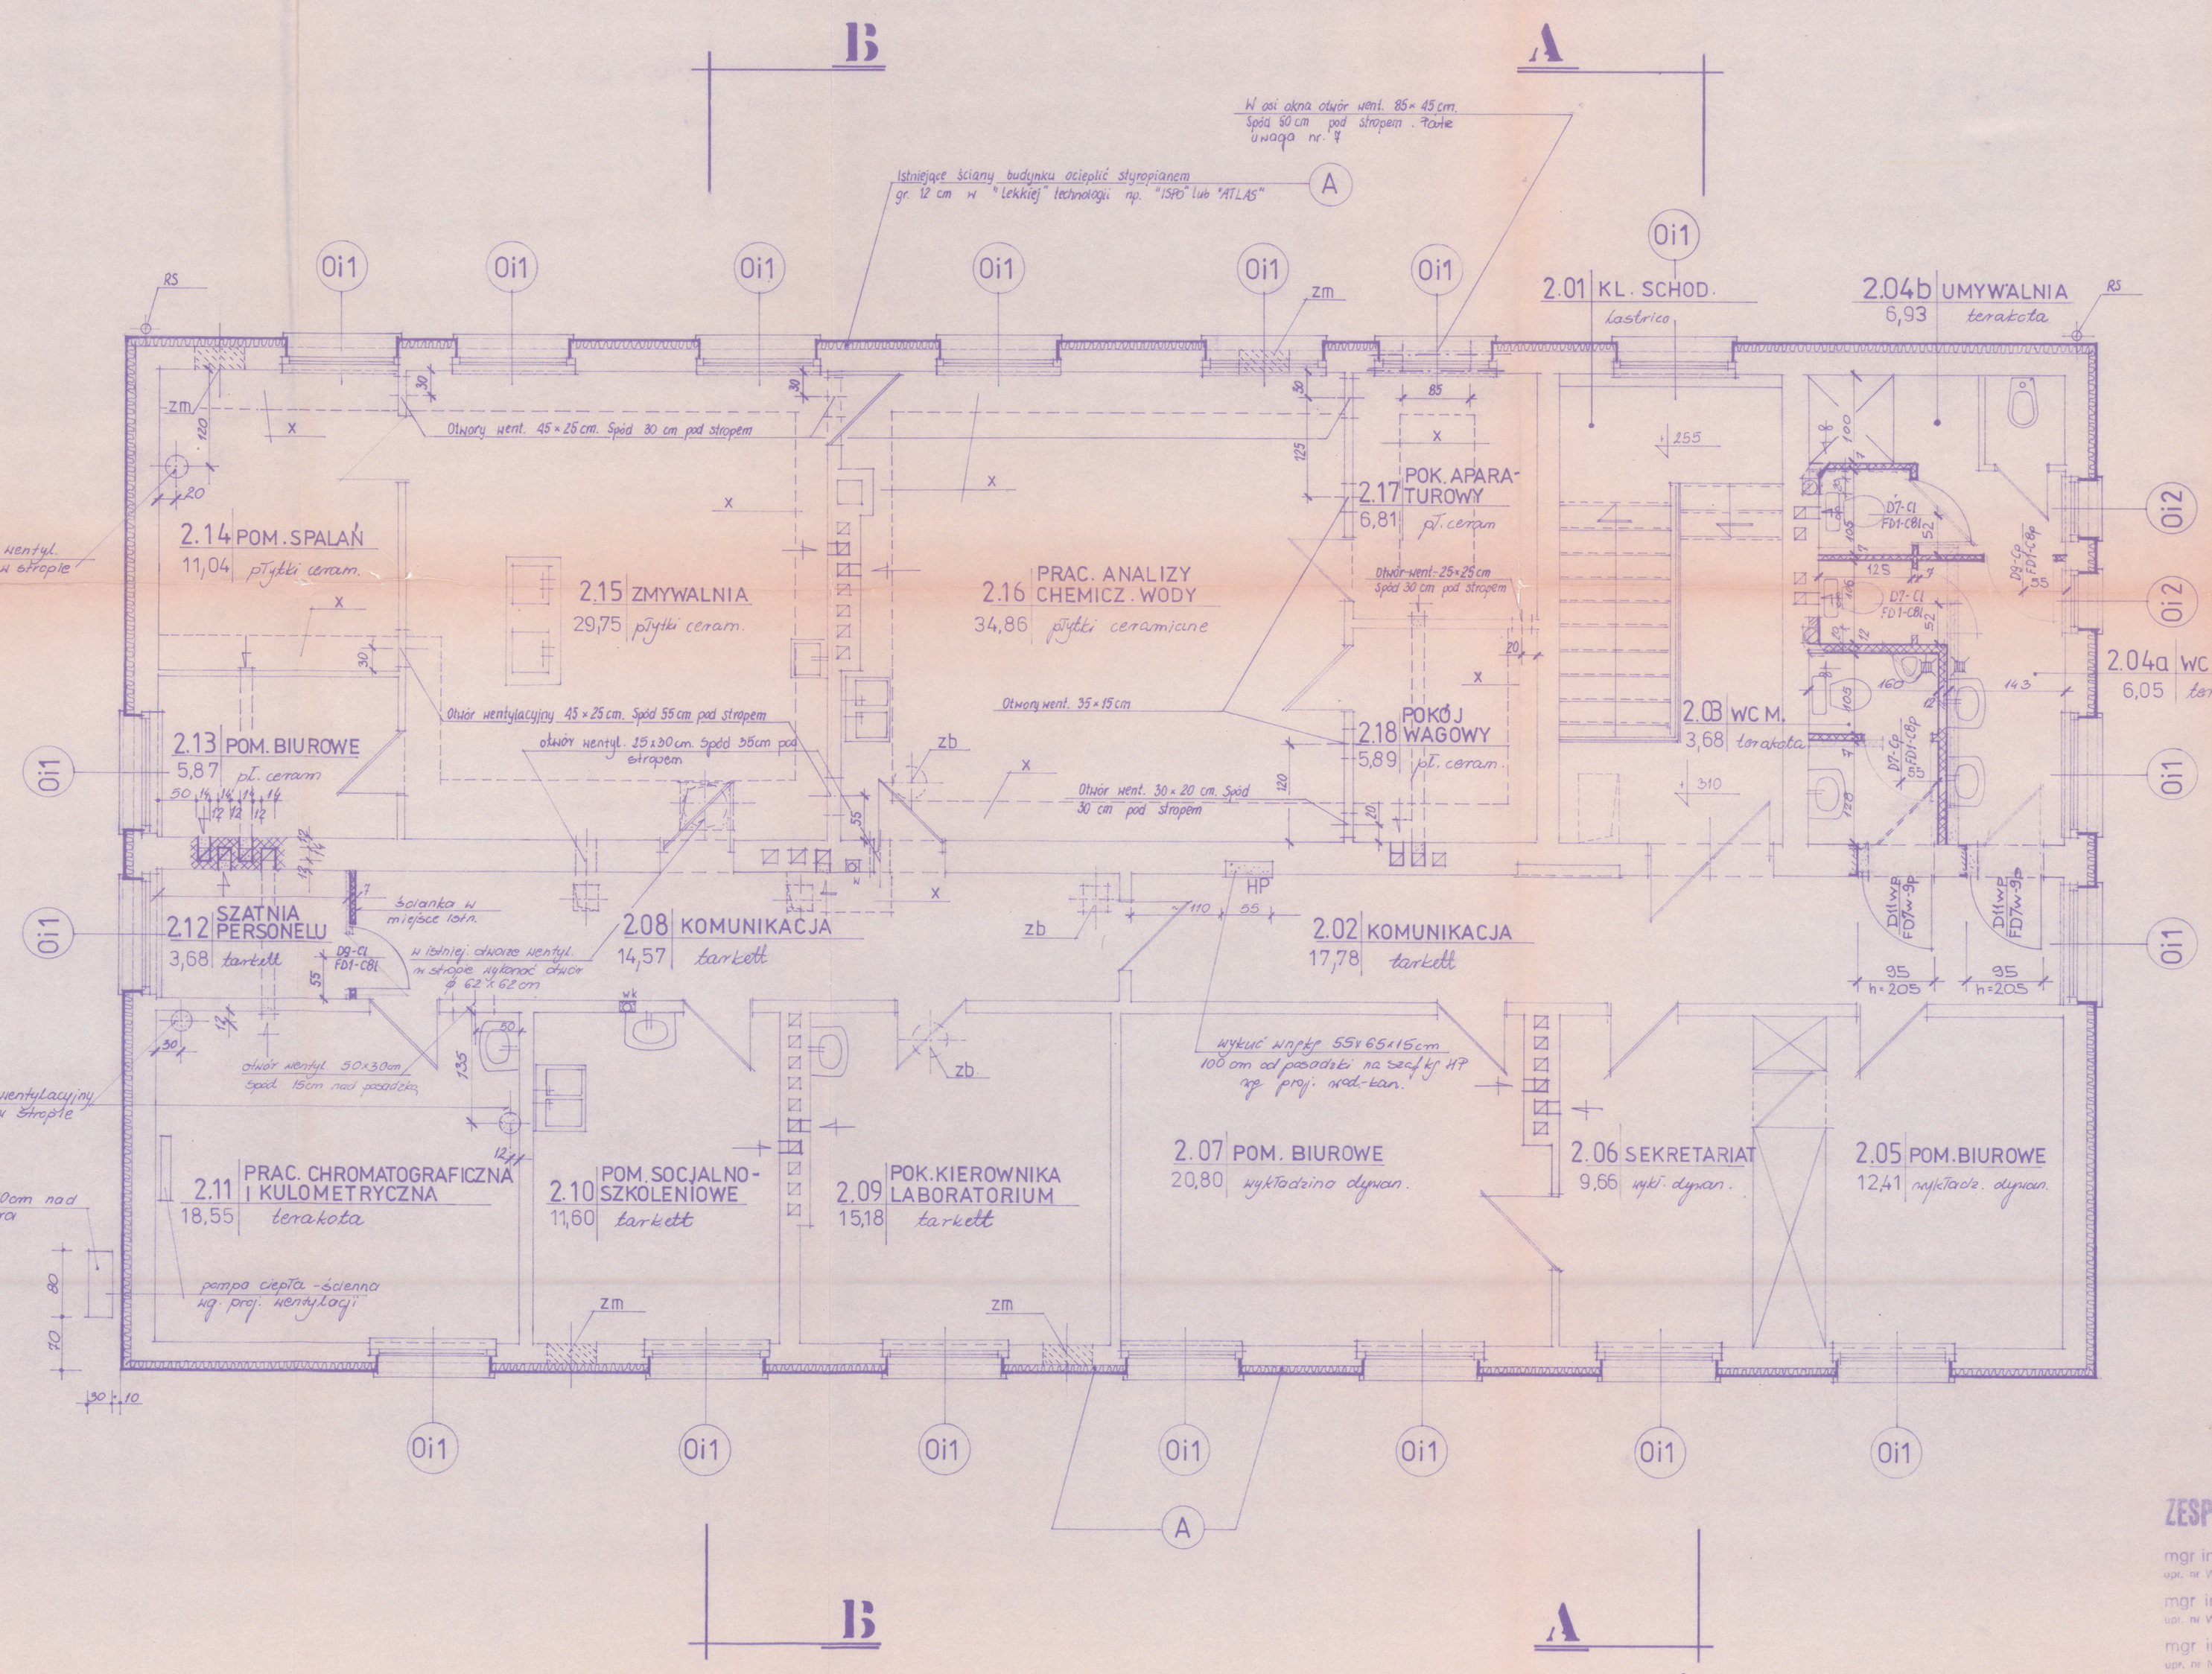

UWAGI :

1. Legenda oznaczeń wg rys. rzutu parteru
2. Rury spustowe wg uwag na rys. rzutu dachu
3. Istniejące otwory po zdemontowanych wywietrzakach dachowych zabetonować
4. Istniejące otwory wentylacyjne w ścianach zamurować
5. Wentylację grawitacyjną otworzyć poniżej obudowy kanałów wentylacji mechanicznej
6. Obudowa wentylacji mechanicznej z płyt kartonowo gipsowych gr. 12,5 mm (w pomieszczeniach mokrych płyty kartonowo-gipsowe wodoodporne GKBI)
7. Otwory wentylacyjne w ścianach zewnętrznych „okuć" obustronnie L 65 x 65 x 6 mm. Długość kątownika : szer. otworu + 20 cm
8. Lokalizację otworów dla wentylacji mechanicznej w stropodachu istniejącym przyjęto w pewnym przybliżeniu. W rzeczywistości otwory należy zlokalizować między żebrami stropu dokonując pomiaru z natury
9. Na etapie realizacji proj. kominów wentylacji grawitacyjnej – w przypadku natrafienia na belkę stropową zachodzi konieczność doprojektowania wylewki stropu

Technologia Budowlanego
Nr 15/98/Bud
Architektury i Nadzoru
Budowlanego

BUDYNEK A RZUT I PIĘTRA 1:50

ZESPÓŁ AUTORSKI ARCHITEKTURY
mgr inż. arch. Krzysztof Andrzejewski upr. nr WBPP NB-7219/250/92
mgr inż. arch. Marek Bielski upr. nr WBPP NB-7210/129/83
mgr inż. arch. Grzegorz Jaworski upr. nr NB-7210/157/90
mgr inż. arch. Jerzy Szaflarski upr. nr 151/72/Kł.

PRAWA AUTORSKIE ZASTRZEŻONE

PRACOWNIA ARCHITEKTONICZNA „A R U S"

Obiekt	Laboratorium Miejskich Wodociągów i Kanalizacji Bydgoszcz ul Koronowska 96		
Projektant	arch.M.Bielski		Nr zlec. 16/98
			Data 08.98
Opracował	arch.A.Strosin		
Weryfikator	arch.K.Andrzejewski		Arkusz 4/8